



Questo disegno, è protetto dalle vigenti leggi sui diritti d'autore e non può essere senza ns. consenso scritto, riprodotto ne' ceduto a terze persone

disegno  
denominazione

Struttura prefabbricata Liberty

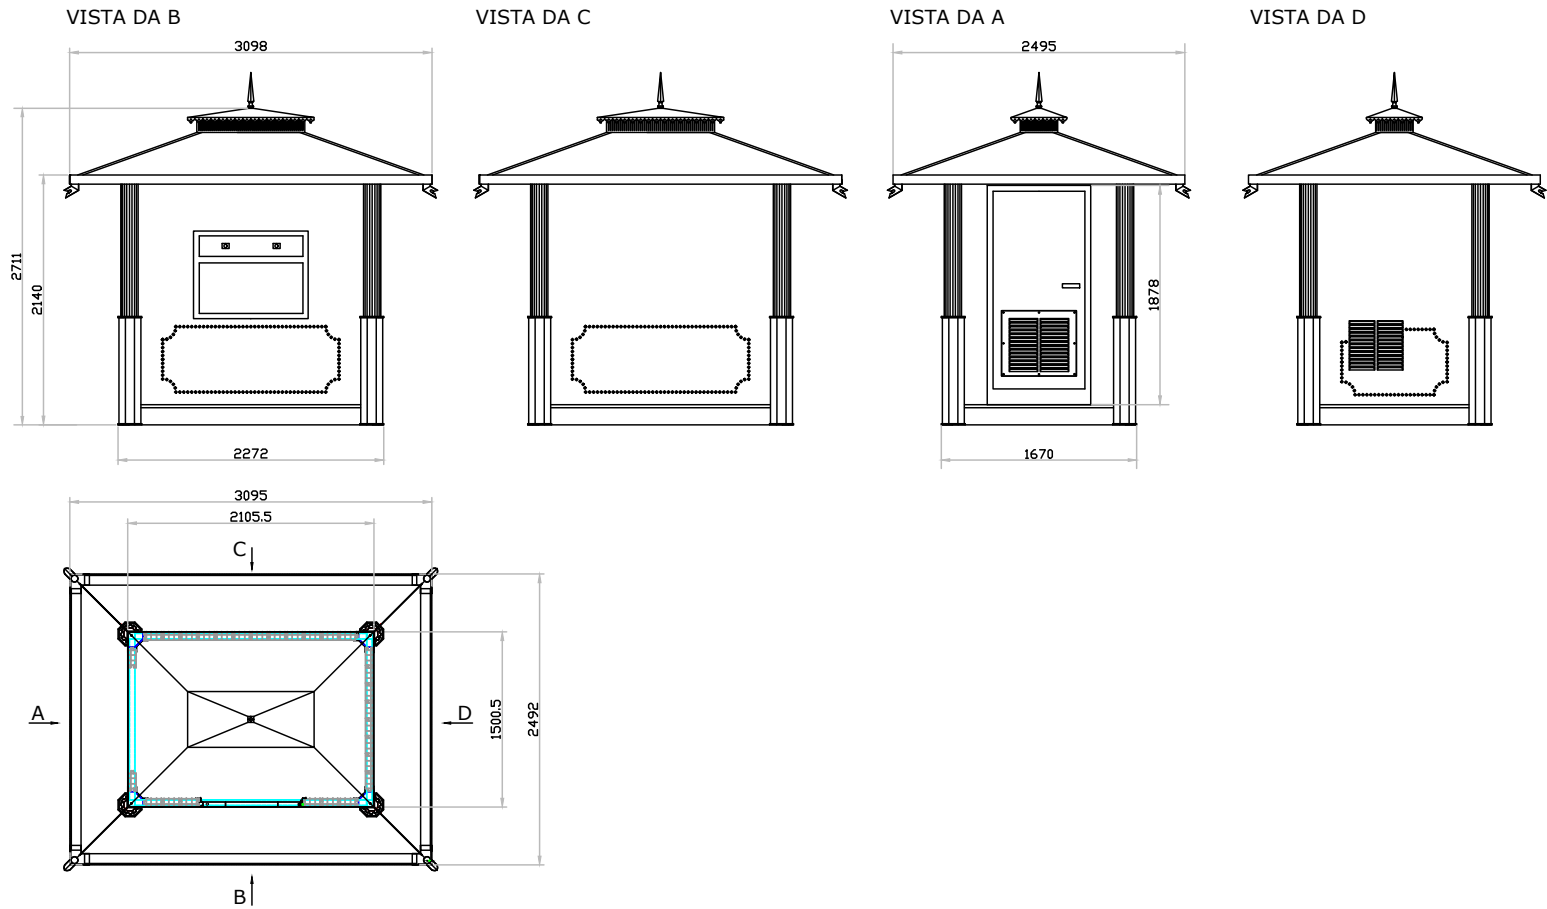

 <b>drinkatering</b>	Vers.	descrizione modifica	data	denominazione		foglio 1 di 1 scala 1:15
		Emesso	06/04/17	Struttura prefabbricata Liberty		
				materiale		
				progetto-macchina		
DKR Drinkatering srl - Via A. Grandi - Rescaldina - MI Tel. 0331-549467 Fax 544901 - www.drinkatering.com - info@drinkatering.com			data	codice vecchio	codice disegno	V.
			06/04/17		//	